


פרויקט פסגות אור - נתניה בנין מס' 1

דירת פנטהאוז
6 חדרים

שטח דירה	175.2	מ"ר
שטח מרפסות	98.13	מ"ר
קומה מס'	8	

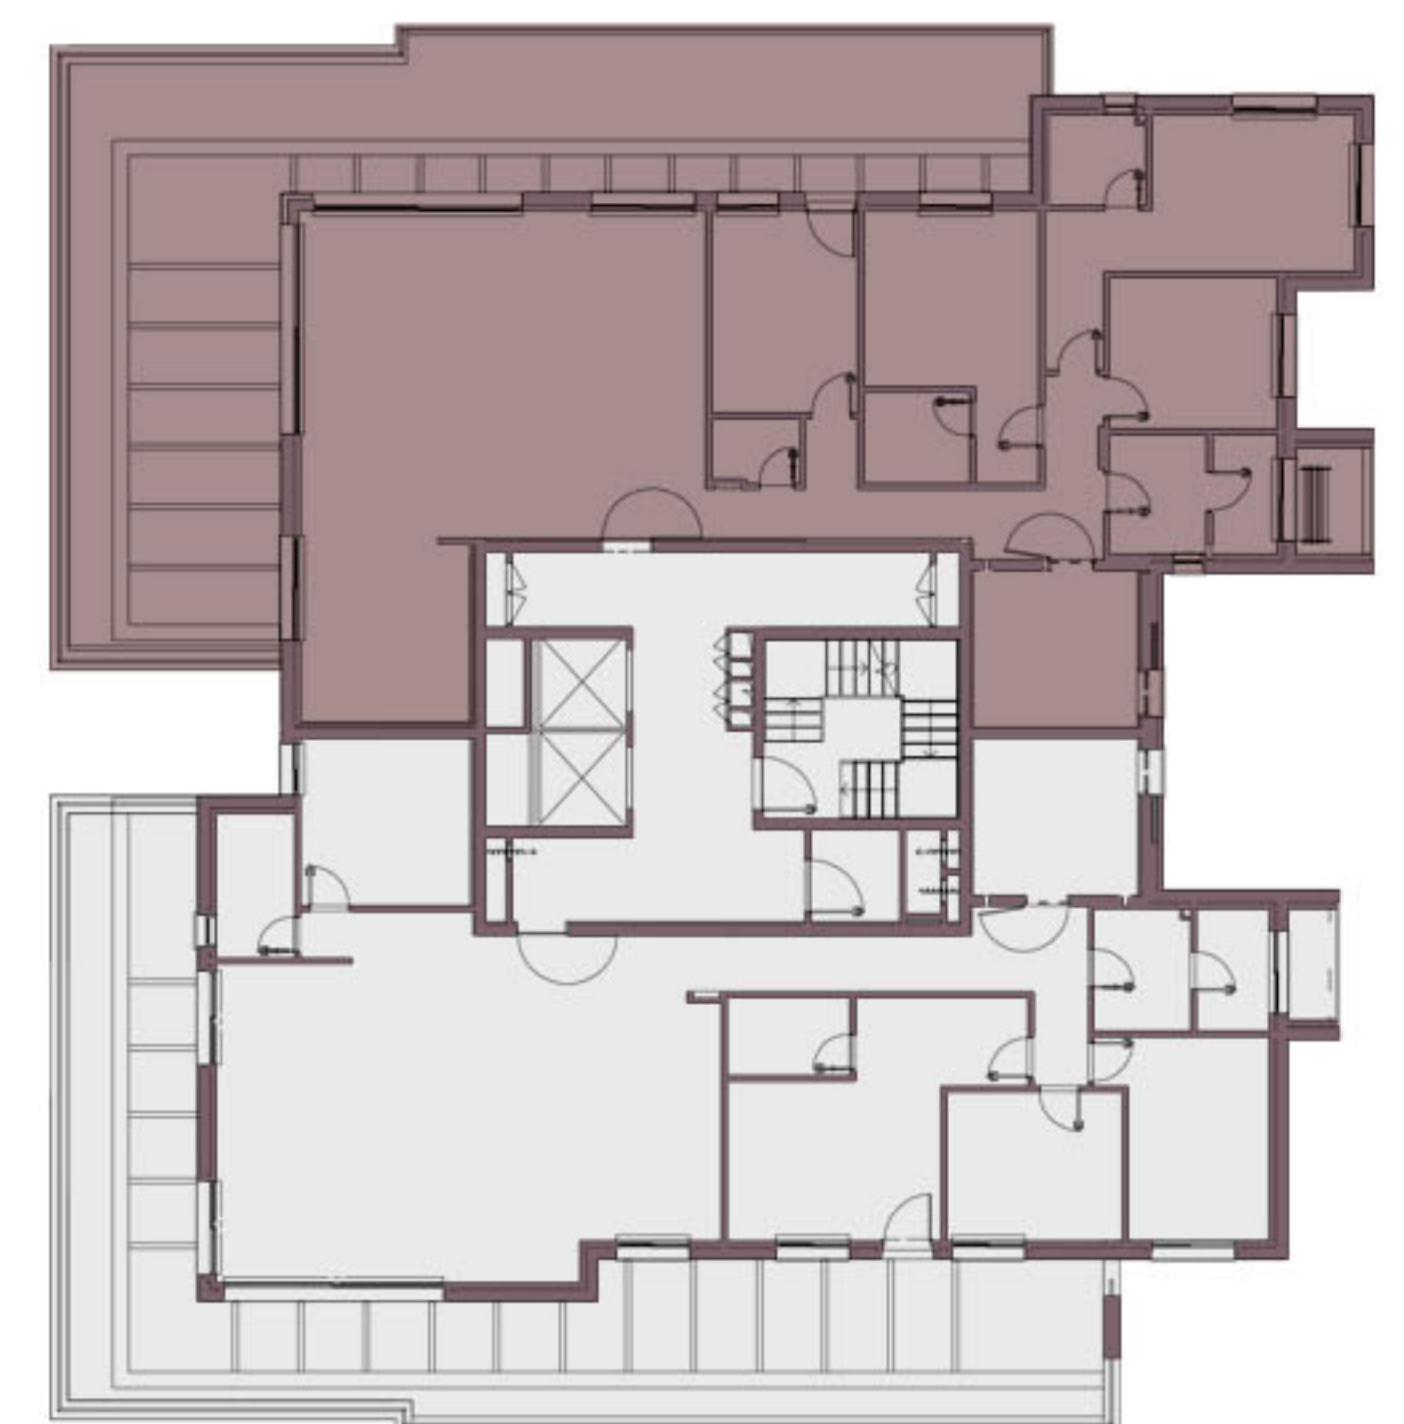

האביזרים והמוצרים המוצגים בהדמיה הינם לצורכי המחשה בלבד.
המידות המופיעות בהדמיות הינן מידות לפני טיח ו/או ציפוי אחר ואינן סופיות.
את החברה יחייב רק המפרט הטכני ותוכניות המכר שיצורפו להסכם המכר.
פרטי הדירות ושטחן כמופיע בהדמיה אינם סופי ועשוי להשתנות בהתאם להחלטת החברה ו/או דרישת הרשויות
ט.ל.ח.